


## Empfehlung bauseitiger Sockel für Outdoorterminal


Terminal Modell: poster outdoor kiosk 75 beidseitig

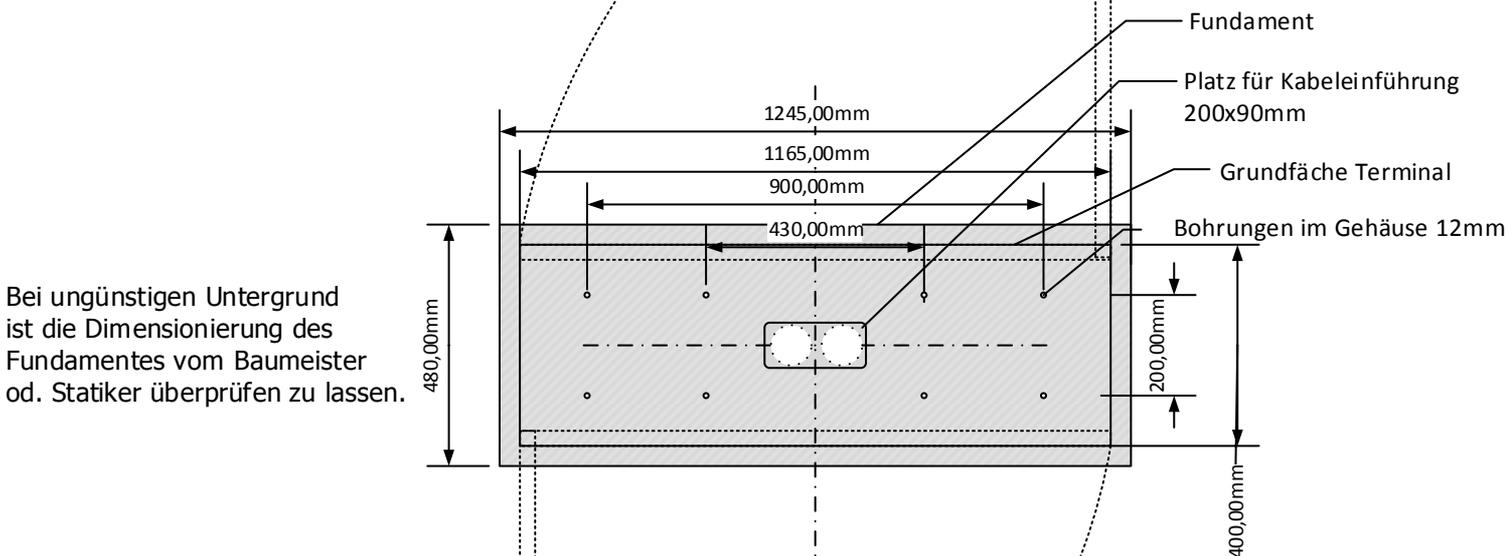

Bei ungünstigen Untergrund ist die Dimensionierung des Fundamentes vom Baumeister od. Statiker überprüfen zu lassen.

Eine kleine Erhöhung zum umliegenden Niveau wird empfohlen, ist aber nicht zwingend erforderlich, da das Terminal selbst einen Sockel von 70mm aufweist.

Platzbedarf für Türe bei Wartung und Montage

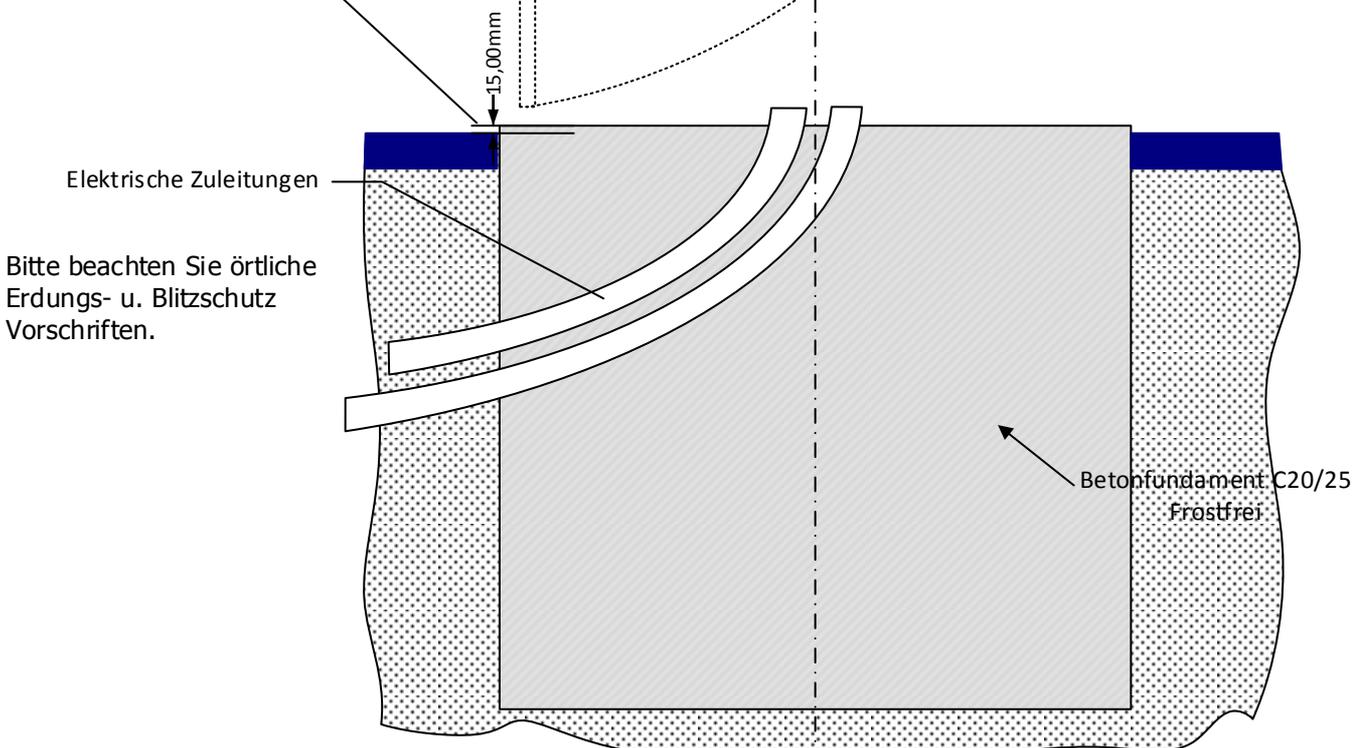

Im Terminalboden sind 8 Bohrungen (12mm) zur Befestigung auf dem Fundament vorgesehen. Im Lieferumfang sind 8 Stück Bolzenanker M10 x 95 (Edelstahl A4 mit ETA-Zulassung) zur Befestigung auf Beton enthalten.