infotronik

Empfehlung bauseitiger Sockel für Outdoorterminal

Terminal Modell: poster outdoor kiosk 55 einseitig

Achtung! Die Ausrichtung des Terminals soll mit der Bildschirmseite Richtung Norden erfolgen, da ansonsten bei direkter Sonneneinstrahlung die Lesbarkeit des Bildschirms und die Lebensdauer der Terminals vermindert wird.

Bei ungünstigen Untergrund ist die Dimensionierung des Fundamentes vom Baumeister od. Statiker überprüfen zu lassen.

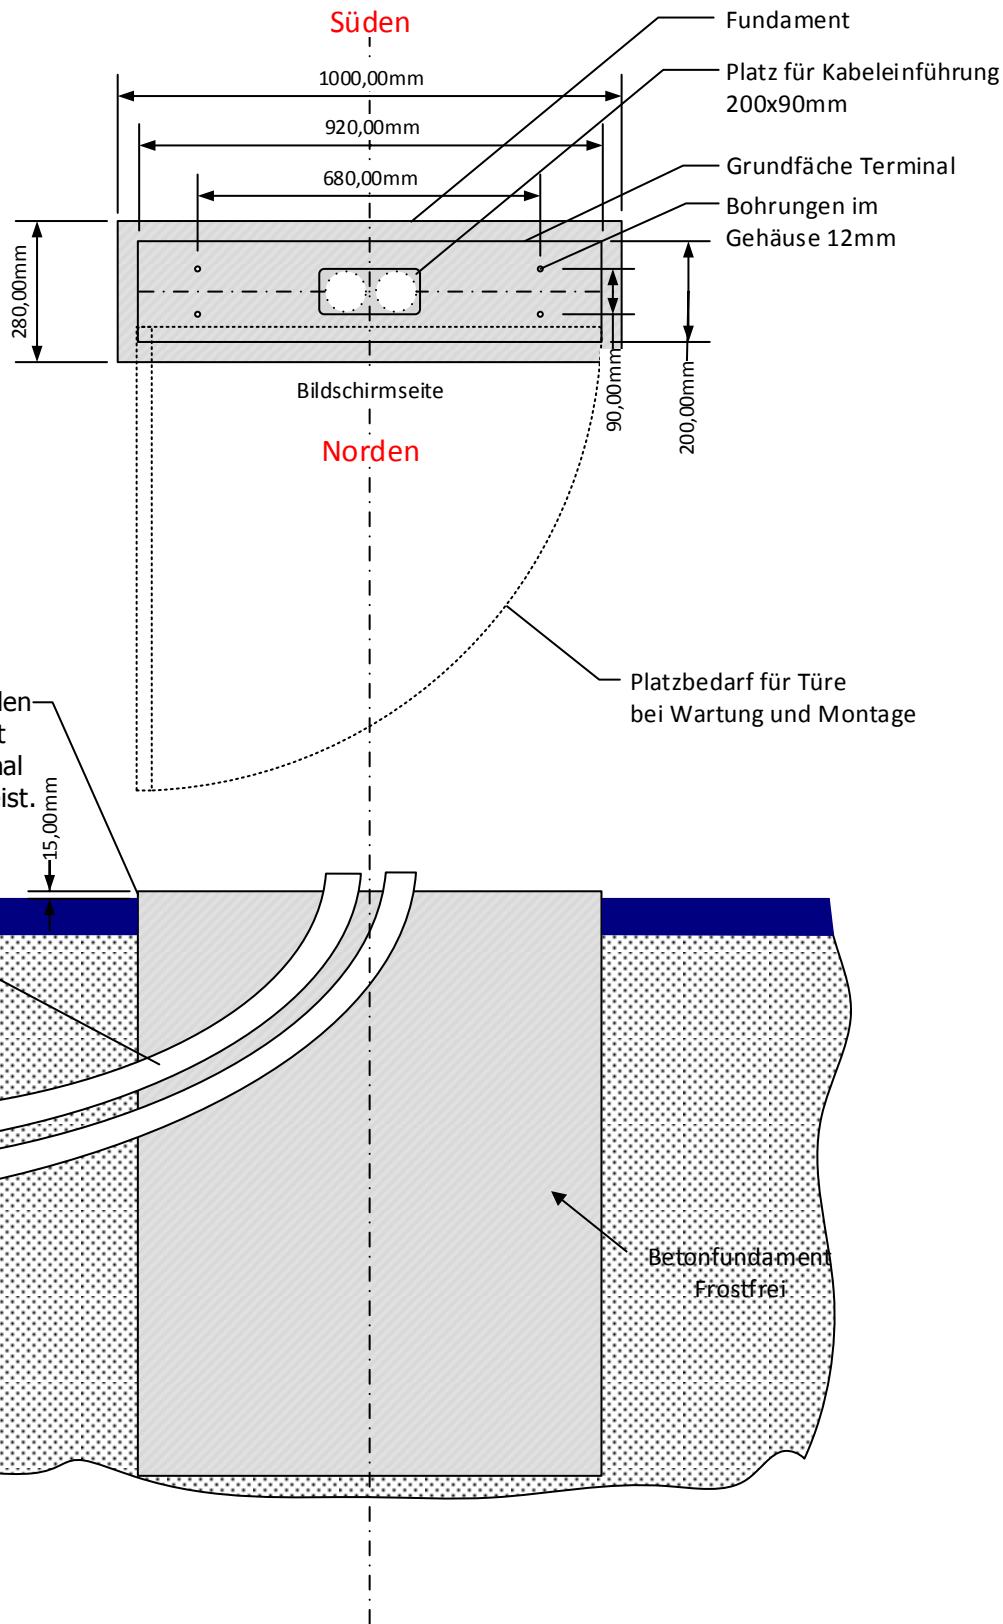

Eine kleine Erhöhung zum umliegenden Niveau wird empfohlen, ist aber nicht zwingend erforderlich, da das Terminal selbst einen Sockel von 70mm aufweist.

Bitte beachten Sie örtliche Erdungs- u. Blitzschutz Vorschriften.

Im Terminalboden sind 4 Bohrungen (12mm) zur Befestigung auf dem Fundament vorgesehen.
Im Lieferumfang sind 4 Stück Bolzenanker M10 x 95 (Edelstahl A4 mit ETA-Zulassung) zur Befestigung auf Beton enthalten.