


Empfehlung bauseitiger Sockel für Outdoorterminal

Terminal Modell: poster outdoor kiosk 75 einseitig

Die Ausrichtung des Terminals soll mit der Bildschirmseite möglichst Richtung Norden erfolgen, da ansonsten bei direkter Sonneneinstrahlung die Lesbarkeit des Bildinhaltes bzw. bei extremen Bedingungen die Lebensdauer des Bildschirms vermindert wird.

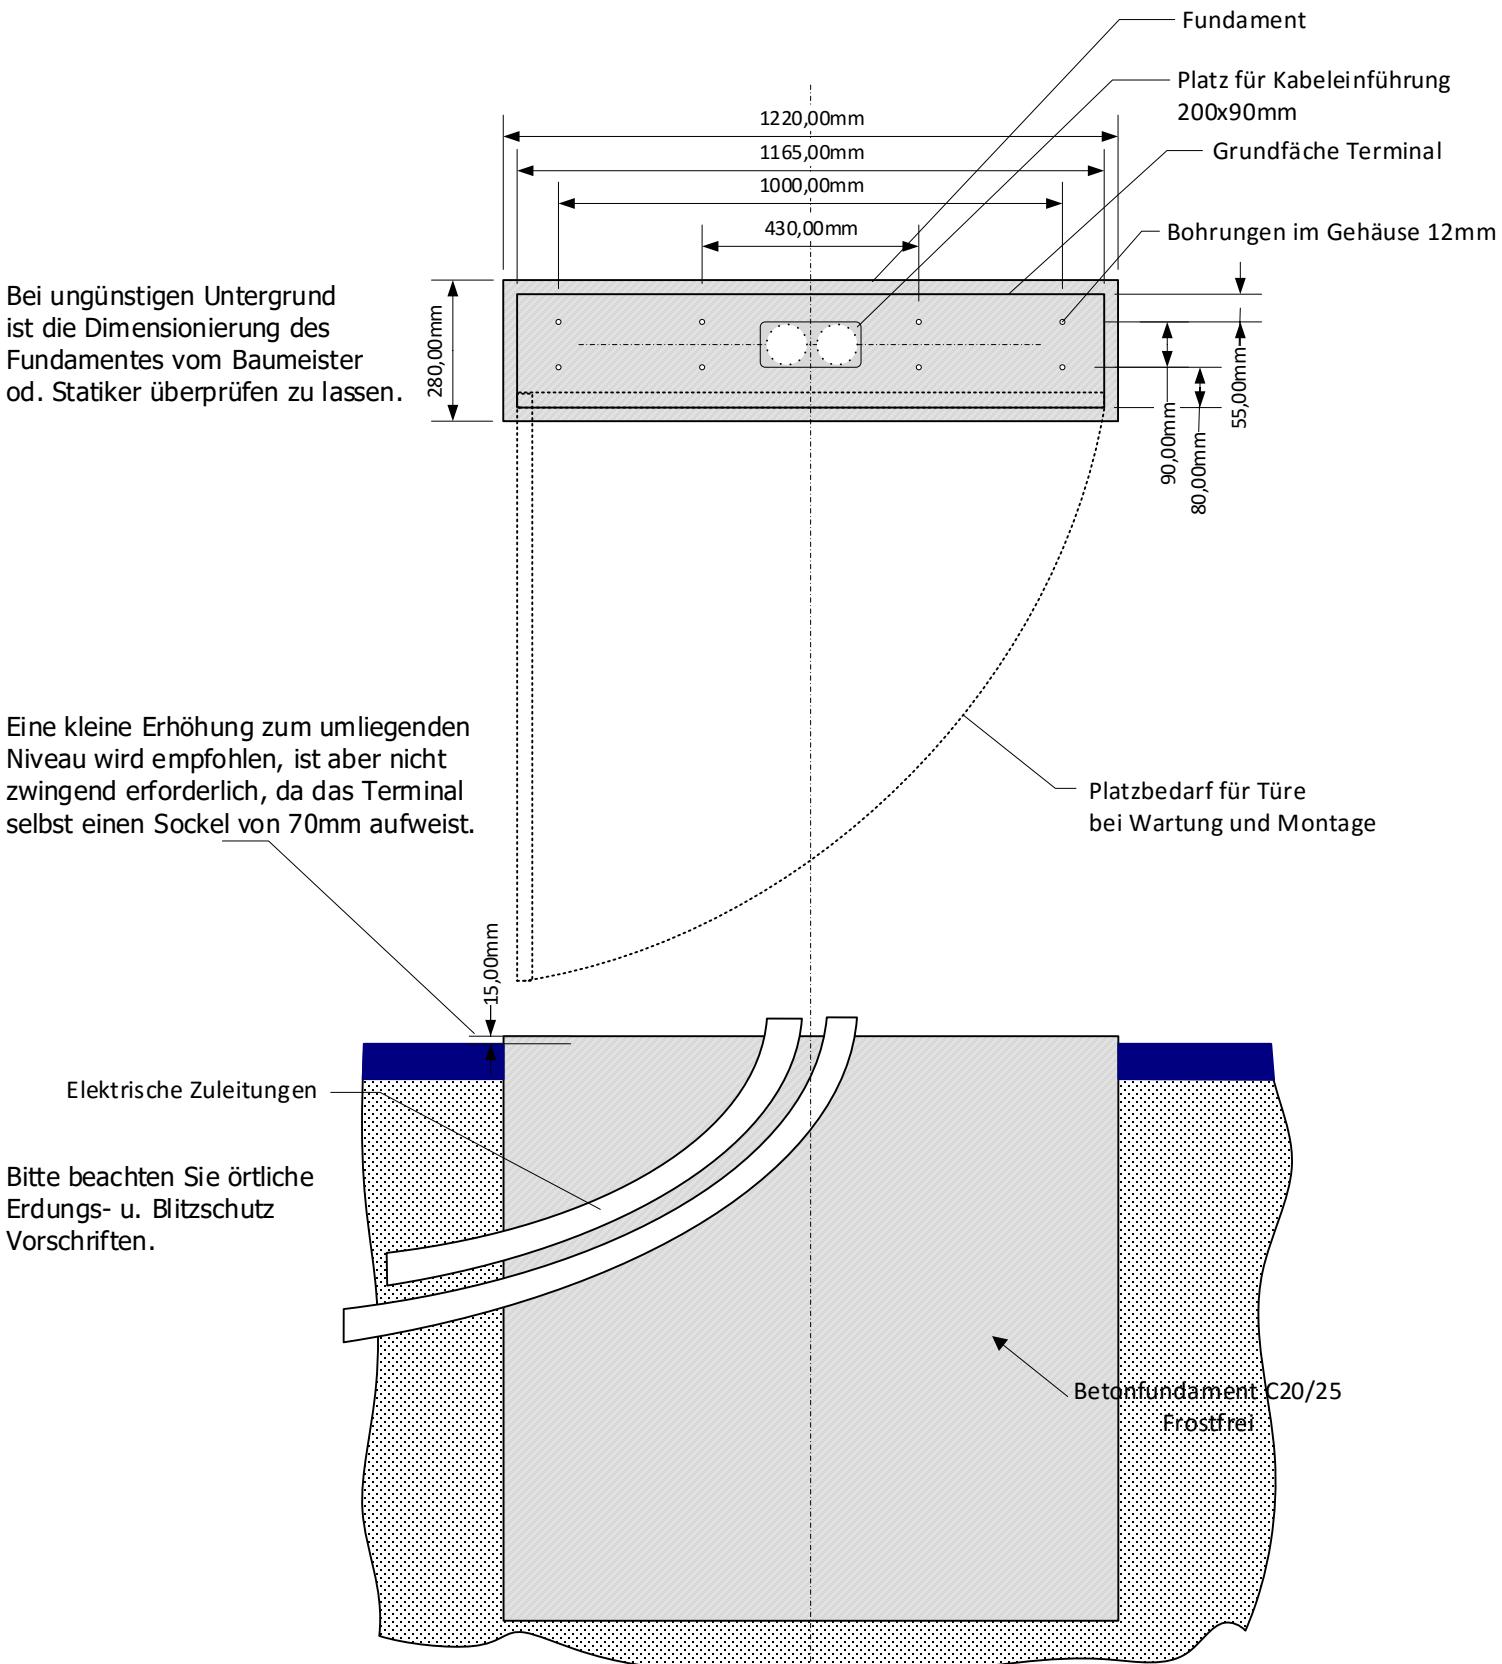

Im Terminalboden sind 8 Bohrungen (12mm) zur Befestigung auf dem Fundament vorgesehen. Im Lieferumfang sind 8 Stück Bolzenanker M10 x 95 (Edelstahl A4 mit ETA-Zulassung) zur Befestigung auf Beton enthalten.